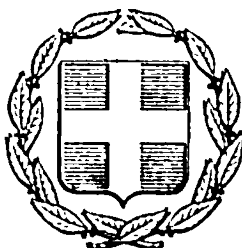


ΕΦΗΜΕΡΙΣ ΤΗΣ ΚΥΒΕΡΝΗΣΕΩΣ
ΤΗΣ ΕΛΛΗΝΙΚΗΣ ΔΗΜΟΚΡΑΤΙΑΣ

ΕΝ ΑΘΗΝΑΙΣ ΤΗ 5 ΑΠΡΙΛΙΟΥ 1976 | ΤΕΥΧΟΣ ΤΕΤΑΡΤΟΝ | ΑΡΙΘΜΟΣ ΦΥΛΛΟΥ 102

ΠΕΡΙΕΧΟΜΕΝΑ

ΑΠΑΛΛΟΤΡΙΩΣΕΙΣ

ΑΠΟΦΑΣΕΙΣ

Ἀριθ. Α. 4052 (1)

Περὶ κηρύξεως ἀναγκαστικῆς ἀπαλλοτριώσεως ἀκινήτων ἰδιοκτησίας ἀδελφῶν Ἰωάννου καὶ Χρήστου Παπαϊωάννου πρὸς διάνοιξιν Κοινοτικῆς ὁδοῦ Ν. Ἀργολίδος.

Ο ΝΟΜΑΡΧΗΣ ΑΡΓΟΛΙΔΟΣ

Διὰ τῆς ὑπ' ἀριθ. Α. 4052/76 ἀποφάσεως τοῦ Νομάρχου Ἀργολίδος, ἐνεκρίθη ἡ ὑπ' ἀριθ. 23/75 ἀπόφασις τοῦ Κοινοτικοῦ Συμβουλίου Κεφαλοβρύσου, περὶ ἀναγκαστικῆς ἀπαλλοτριώσεως ἀκινήτων ἰδιοκτησίας ἀδελφῶν Ἰωάννου καὶ Χρήστου Ν. Παπαϊωάννου, πρὸς διάνοιξιν κοινοτικῆς ὁδοῦ.

Ἡ παροῦσα δημοσιευθήτω διὰ τῆς Ἐφημερίδος τῆς Κυβερνήσεως.

Ἐν Ναυπλίῳ τῇ 27 Μαρτίου 1976

Ἐντολῇ Νομάρχου
Ὁ Διευθυντὴς
ΠΑΝ. ΣΑΚΕΛΛΑΡΙΔΗΣ

ΠΟΛΕΟΔΟΜΙΑ

ΔΙΑΤΑΓΜΑΤΑ

(2)

Περὶ τροποποιήσεως τοῦ ρυμοτομικοῦ σχεδίου Ἀγρινίου.

Ο ΠΡΟΕΔΡΟΣ
ΤΗΣ ΕΛΛΗΝΙΚΗΣ ΔΗΜΟΚΡΑΤΙΑΣ

Ἔχοντες ὑπ' ὄψει τὰς διατάξεις τοῦ ἀπὸ 17 Ἰουλίου 1923 Ν. Δ/τος «περὶ σχεδίων πόλεων κλπ», ὡς μεταγενεστέρως ἐτροποποιήθησαν καὶ συνεπληρώθησαν καὶ εἰδικώτερον τῶν ἄρθρων 2 (παρ. 1), 3, 9 καὶ 70 αὐτοῦ καὶ ἰδόντες τὴν ὑπ' ἀριθ. 943/1968 ἀπόφασιν τῆς Ὁλομελείας τοῦ Συμβουλίου τῆς Ἐπικρατείας, τὴν ὑπ' ἀριθ. 132/1974 πρᾶξιν τοῦ Δημοτικοῦ Συμβουλίου Ἀγρινίου, τὰς ὑπ' ἀριθ. 133/1974, 1559/1974 καὶ 576/1975 γνωμοδοτήσεις τοῦ Συμβουλίου Δημοσίων Ἔργων (Τμῆμα Μελετῶν), ὡς καὶ τὴν ὑπ' ἀριθ. 54/1976 γνωμοδότησιν τοῦ Συμβουλίου τῆς Ἐπικρατείας, προτάσει τοῦ Ἡμετέρου ἐπὶ τῶν Δημοσίων Ἔργων Ὑπουργοῦ, ἀπεφασίσαμεν καὶ διατάσσομεν:

Ἄρθρον μόνον.

1. Ἐγκρίνεται ἡ τροποποίησις τοῦ ρυμοτομικοῦ σχεδίου Ἀγρινίου, παρὰ τὸν Ἱερὸν Ναὸν Ἁγίας Τριάδος, διὰ μετατροπῆς τοῦ ὑπ' ἀριθ. 110α κοινοχρήστου χώρου εἰς οἰκοδομήσιμου τοιούτου, ὡς ἐμφαίνεται εἰς τὸ ὑπὸ τοῦ Προϊσταμένου τῆς Ὑπηρεσίας Οἰκισμοῦ τεθεωρημένον διὰ τῆς ὑπ' ἀριθ. Β.3776/1976 πράξεως αὐτοῦ σχετικὸν πρωτότυπον διάγραμμα ὑπὸ κλίμακα 1:1000, οὗτινος συνοπτικὸν ἀντίτυπον δημοσιεύεται μετὰ τοῦ παρόντος.

2. Κατὰ τὸ πρόσωπον τῶν οἰκοπέδων, ᾠκοδομημένων ἢ μή, τῶν κειμένων ἐντὸς τοῦ διὰ τῆς παρ. 1 τοῦ παρόντος ἐγκρινομένου ὑπ' ἀριθ. 110α οἰκοδομικοῦ τετραγώνου ἐπιβάλλεται προκήπιον (πρασιά) πλάτους τεσσάρων (4.00) μέτρων, ὡς ἐν τῷ σχεδίῳ ἐμφαίνεται.


Εἰς τὸν αὐτὸν ἐπὶ τῶν Δημοσίων Ἔργων Ὑπουργόν, ἀνατίθεμεν τὴν δημοσίευσιν καὶ ἐκτέλεσιν τοῦ παρόντος Διατάγματος.

Ἐν Ἀθήναις τῇ 17 Φεβρουαρίου 1976

Ο ΠΡΟΕΔΡΟΣ ΤΗΣ ΔΗΜΟΚΡΑΤΙΑΣ
ΚΩΝΣΤΑΝΤΙΝΟΣ Δ. ΤΣΑΤΣΟΣ

Ο ΥΠΟΥΡΓΟΣ ΔΗΜΟΣΙΩΝ ΕΡΓΩΝ
ΧΡΙΣΤΟΦΟΡΟΣ ΣΤΡΑΤΟΣ

Αγρινίου
Κλίμαξ 1:1000

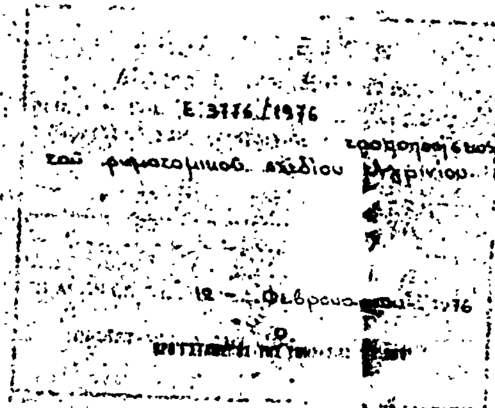

112α
110α
120α
Ιερ. Ναός Αγ. Τριάδος
102α
118α
96α

ΑΠΟΦΑΣΕΙΣ

Ἀριθ. ΙΓ 2177 (3)

Περὶ ἐγκρίσεως διόδου εἰς Ἀνδραβίδαν Ν. Ἠλείας ὡς προυφισταμένης τοῦ ἔτους 1923.

Ο ΝΟΜΑΡΧΗΣ ΗΛΕΙΑΣ

Ἔχοντες ὑπ' ὄψει:

1) Τὴν ὑπ' ἀριθ. Α7/16.11.70 κοινὴν ἀπόφασιν τῶν Ὑπουργῶν Προεδρίας Κυβερνήσεως, Ἐσωτερικῶν καὶ Δημ. Ἔργων «περὶ ὀργανώσεως περιφερειακῶν Ὑπηρεσιῶν Ὑπουργείου Δημοσίων Ἔργων».

2) Τὰς διατάξεις τοῦ ἄρθρου 1 παρ. 1 καὶ 2 τοῦ ὑπ' ἀριθ. 532/1970 Ν. Δ/τος «περὶ συμπληρώσεως τῶν διατάξεων περὶ Διοικητικῆς ἀποκεντρώσεως».

3) Τὴν ὑπ' ἀριθ. Λ. 22505/28.8.75 ἀπόφασιν Νομάρχου περὶ μεταβιβάσεως ἁρμοδιοτήτων.

4) Τὴν σύμφωνον γνώμην τοῦ καθ' ἡμᾶς Τοπικοῦ Συμβουλίου Δ.Ε. διατυπωθεῖσαν εἰς τὸ ὑπ' ἀριθ. 5/1976 πρακτικὸν αὐτοῦ, ἀποφασίζομεν:

Ἐγκρίνομεν τὴν δίοδον εἰς Ἀνδραβίδαν ὡς προϋφισταμένην τοῦ ἔτους 1923, ἀρχομένην ἀπὸ τῶν γραμμῶν τοῦ Ο.Σ.Ε. καὶ καταλήγουσαν εἰς τὴν δὸν Ἁγίας Σοφίας, συνορευομένην βορείως μὲ τὰ ἀκίνητα Δημ. Καπατσούλια, Ἀγγέλου Καπατσούλια καὶ ἑτέρων κληρονόμων Καπατσούλια καὶ νοτίως μὲ τὰ ἀκίνητα Κων/νου Ζαχαροπούλου καὶ Ἰωάννου Παπαδάτου, ὡς αὕτη ἐμφαίνεται εἰς τὸ ἀπὸ 5.9.74 τοπογραφικὸν διάγραμμα συντεταγμένον ὑπὸ τοῦ πολιτικοῦ μηχανικοῦ Σπυρ. Ἀγραπίδη καὶ ὑπογεγραμμένου ὑπὸ τῆς ἐπιτροπῆς.

Ἡ παροῦσα δημοσιευθήτω διὰ τῆς Ἐφημερίδος τῆς Κυβερνήσεως.

Ἐν Πύργῳ τῇ 5 Μαρτίου 1976

Ἐντολῇ Νομάρχου
Ὁ Διευθυντὴς
ΔΙΟΝ. ΠΑΝΑΓΟΠΟΥΛΟΣ

ΥΠΟΜΝΗΜΑ

[illegible]	ΙΔ. ΑΘΑΝΑΣΙΟΥ & ΔΙΟΝΥΣΙΟΥ ΚΑΠΑΤΣΟΥΛΙΑ
ΕΖΗΘΒΕ	ΙΔ. ΑΓΓΕΛΟΥ ΚΑΠΑΤΣΟΥΛΙΑ
[illegible]	ΙΔ. ΔΗΜΗΤΡΙΟΥ ΚΑΠΑΤΣΟΥΛΙΑ
[illegible]	ΙΔ. ΚΩΝ/ΝΟΥ ΖΑΧΑΡΟΠΟΥΛΟΥ
[illegible]	ΙΔ. ΙΩΑΝΝΟΥ ΠΑΠΑΔΑΤΟΥ
ΠΜΚΡ.	ΥΠΟ ΑΝΑΤΗΣΡΗΣΙΝ ΟΔΟΣ

Εν Ανδραβίδα τη 5-9-7[illegible]

Ο

ΣΥΝΤΑΞΑΣ

ΣΠΥΡΙΔΩΝ ΑΓΡΑΠΙΔΗΣ
ΠΟΛΙΤΙΚΟΣ ΜΗΧΑΝΙΚΟΣ
ΔΙΠΛΩΜΑΤΟΥΧΟΣ
UNIVERSITA DEGLI STUDI PADOVA
ΑΝΔΡΑΒΙΔΑ


Εθεωρήθη
19-2-76

ΑΚΡΙΒΕΣ ΑΝΤΙΓΡΑΦΟΝ

ΟΔΟΣ ΠΡΟΥΠΑΡΧΟΥΣΑ ΤΟΥ 1923

ΔΗΜΟΤΙΚΗ ΟΔΟΣ

ΟΔΟΣ ΔΙΑΝΟΙΓΟΜΕΝΗ

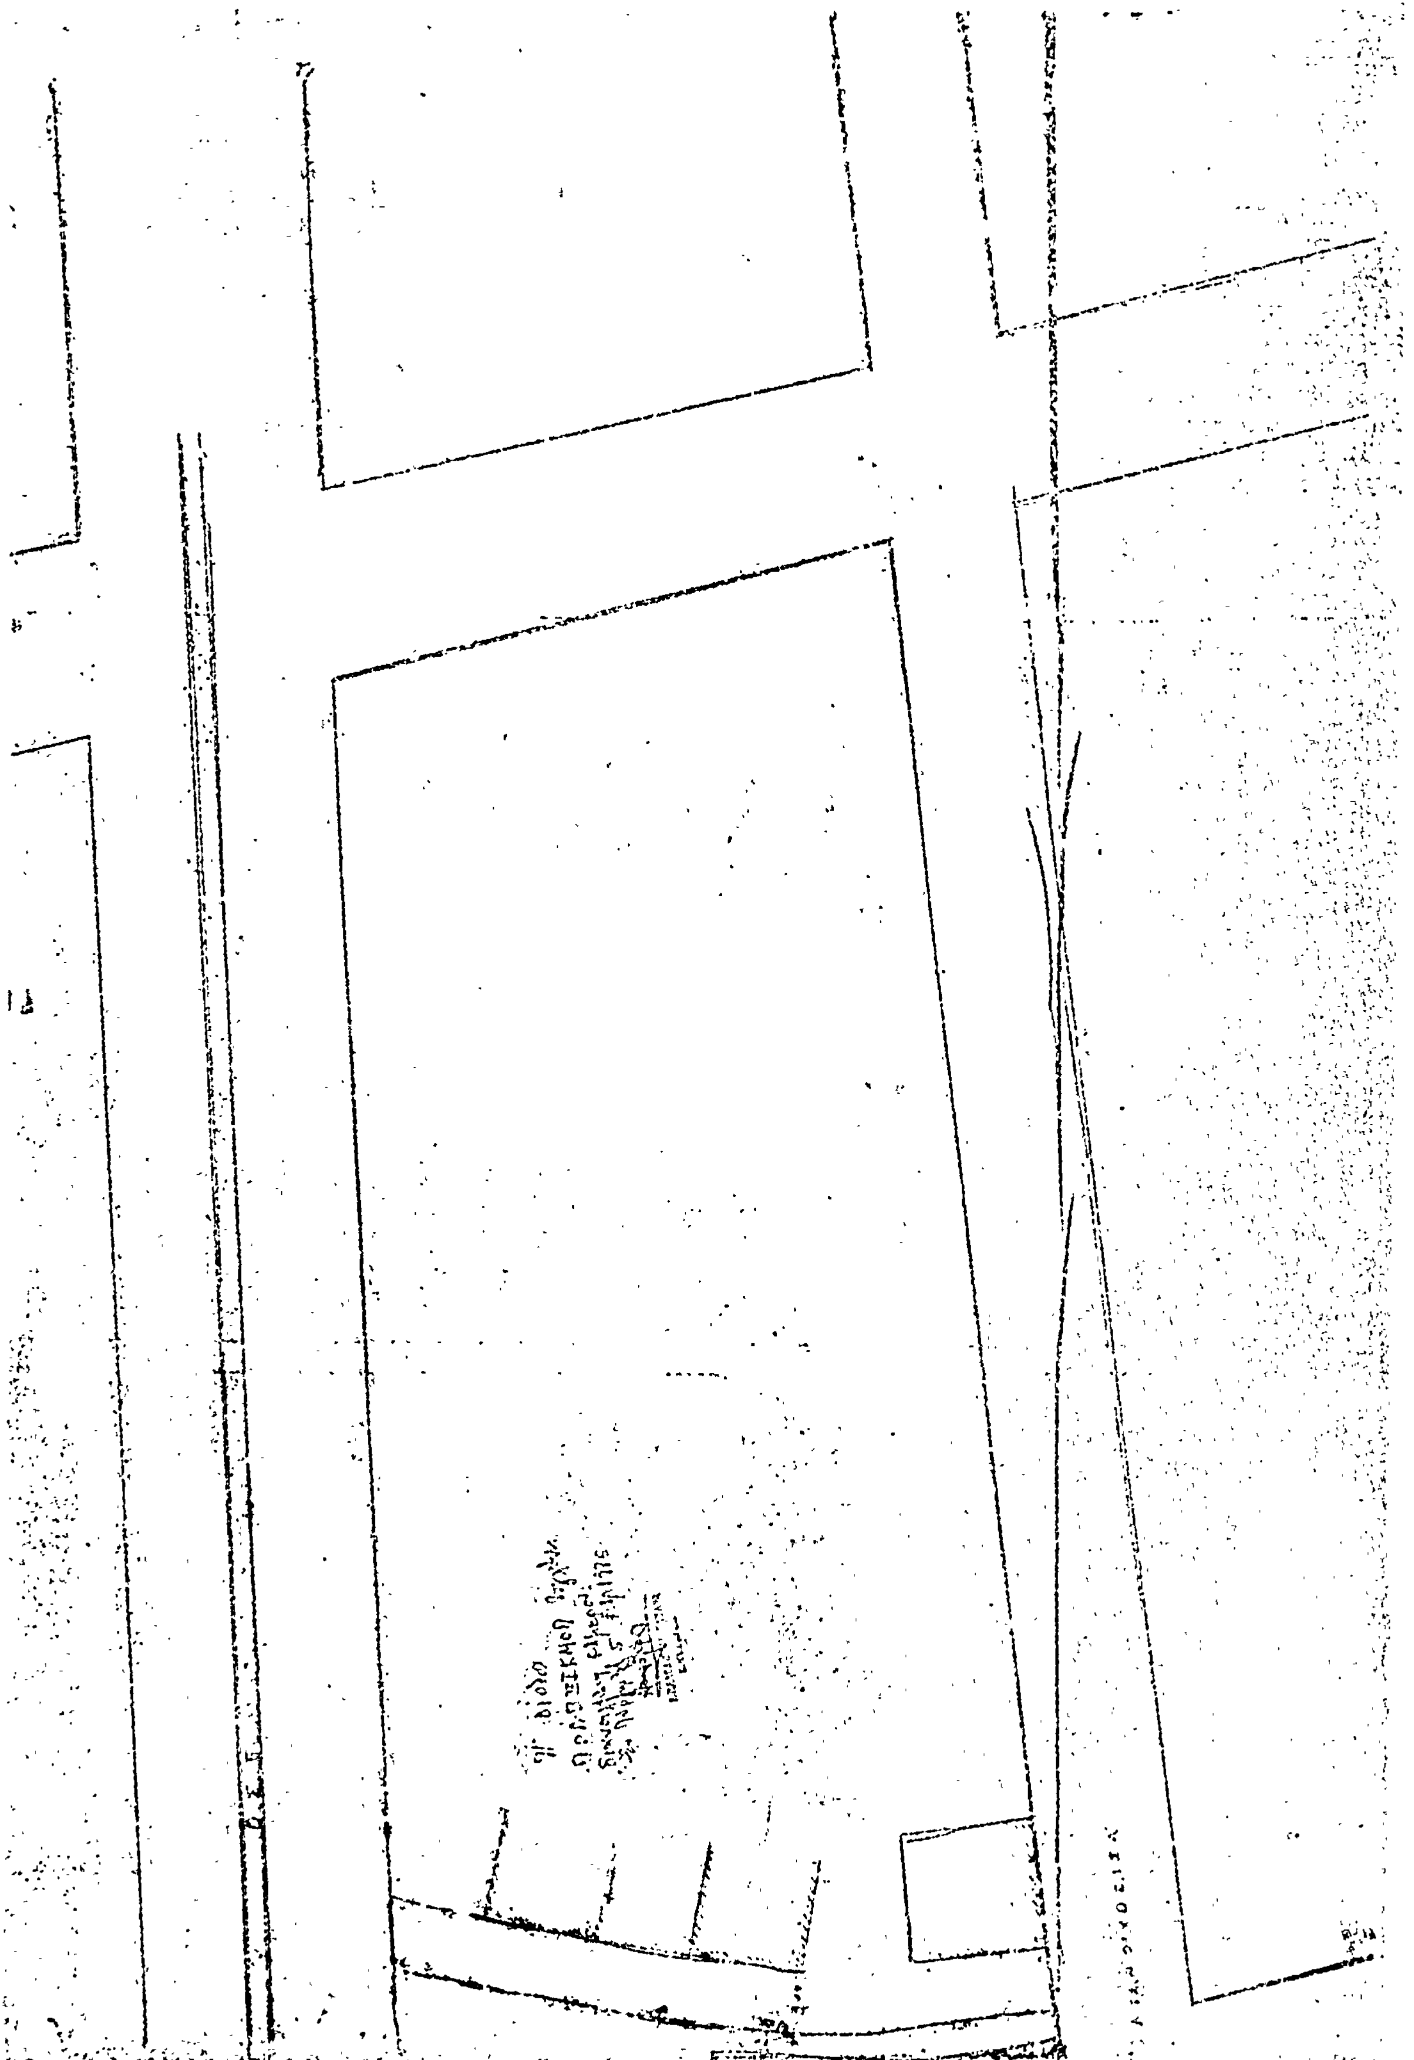

Ἀριθ. ΙΓ 2174 (4)

Περὶ ἐγκρίσεως οἰκοπέδου Ἐλευθερίου Ἀντωνίου παρὰ τὴν ὁδὸν Ἰατρίδου ἐν Πύργῳ Ν. Ἠλείας ὡς ἀποκεκλεισμένου τοῦ σχεδίου πόλεως.

Ο ΝΟΜΑΡΧΗΣ ΗΛΕΙΑΣ

Ἔχοντες ὑπ' ὄψει :

1) Τὴν ὑπ' ἀριθ. Α7/16.11.1970 κοινὴν ἀπόφασιν τῶν Ὑπουργῶν Προεδρίας Κυβερνήσεως, Ἐσωτερικῶν καὶ Δημ. Ἔργων «περὶ ὀργανώσεως Περιφερειακῶν Ὑπηρεσιῶν Ὑπουργείου Δ. Ε.».

2) Τὰς διατάξεις τοῦ ἄρθρου 1 παρ. 1 καὶ 2 τοῦ ὑπ' ἀριθ. 532/1970 Ν. Δ/τος «περὶ συμπληρώσεως τῶν διατάξεων περὶ Διοικητικῆς ἀποκεντρώσεως».

3) Τὴν ὑπ' ἀριθ. Α. 22505/28.8.1975 ἀπόφασιν τοῦ Νομάρχου, περὶ μεταβιβάσεως ἁρμοδιοτήτων.


4) Τὴν σύμφωνον γνώμην τοῦ Τοπικοῦ Συμβουλίου Δ.Ε., διατυπωθεῖσαν εἰς τὸ ὑπ' ἀριθ. 5/1976 πρακτικὸν αὐτοῦ, ἀποφασίζομεν :

Ἐγκρίνομεν τὸ οἰκόπεδον Ἐλευθερίου Ἀντωνίου, παρὰ τὴν ὁδὸν Ἰατρίδου ἐν Πύργῳ, ὡς ἀποκεκλεισμένου τοῦ σχεδίου πόλεως καὶ προτείνομεν ἐλαχίστους ὅρους δομήσεως τοὺς ἰσχύοντας εἰς περιοχὴν ἤτοι πρόσωπον 7 μέτρων, βάθος 70 μέτρων, ἐμβαδὸν 120 τετ. μέτρων καὶ σύστημα δομήσεως συνεχές.

Ἡ παροῦσα δημοσιευθήτω διὰ τῆς Ἐφημερίδος τῆς Κυβερνήσεως.

Ἐν Πύργῳ τῇ 5 Μαρτίου 1976

Ἐντολῇ Νομάρχου
Ὁ Διευθυντὴς
ΔΙΟΝ. ΠΑΝΑΓΟΠΟΥΛΟΣ

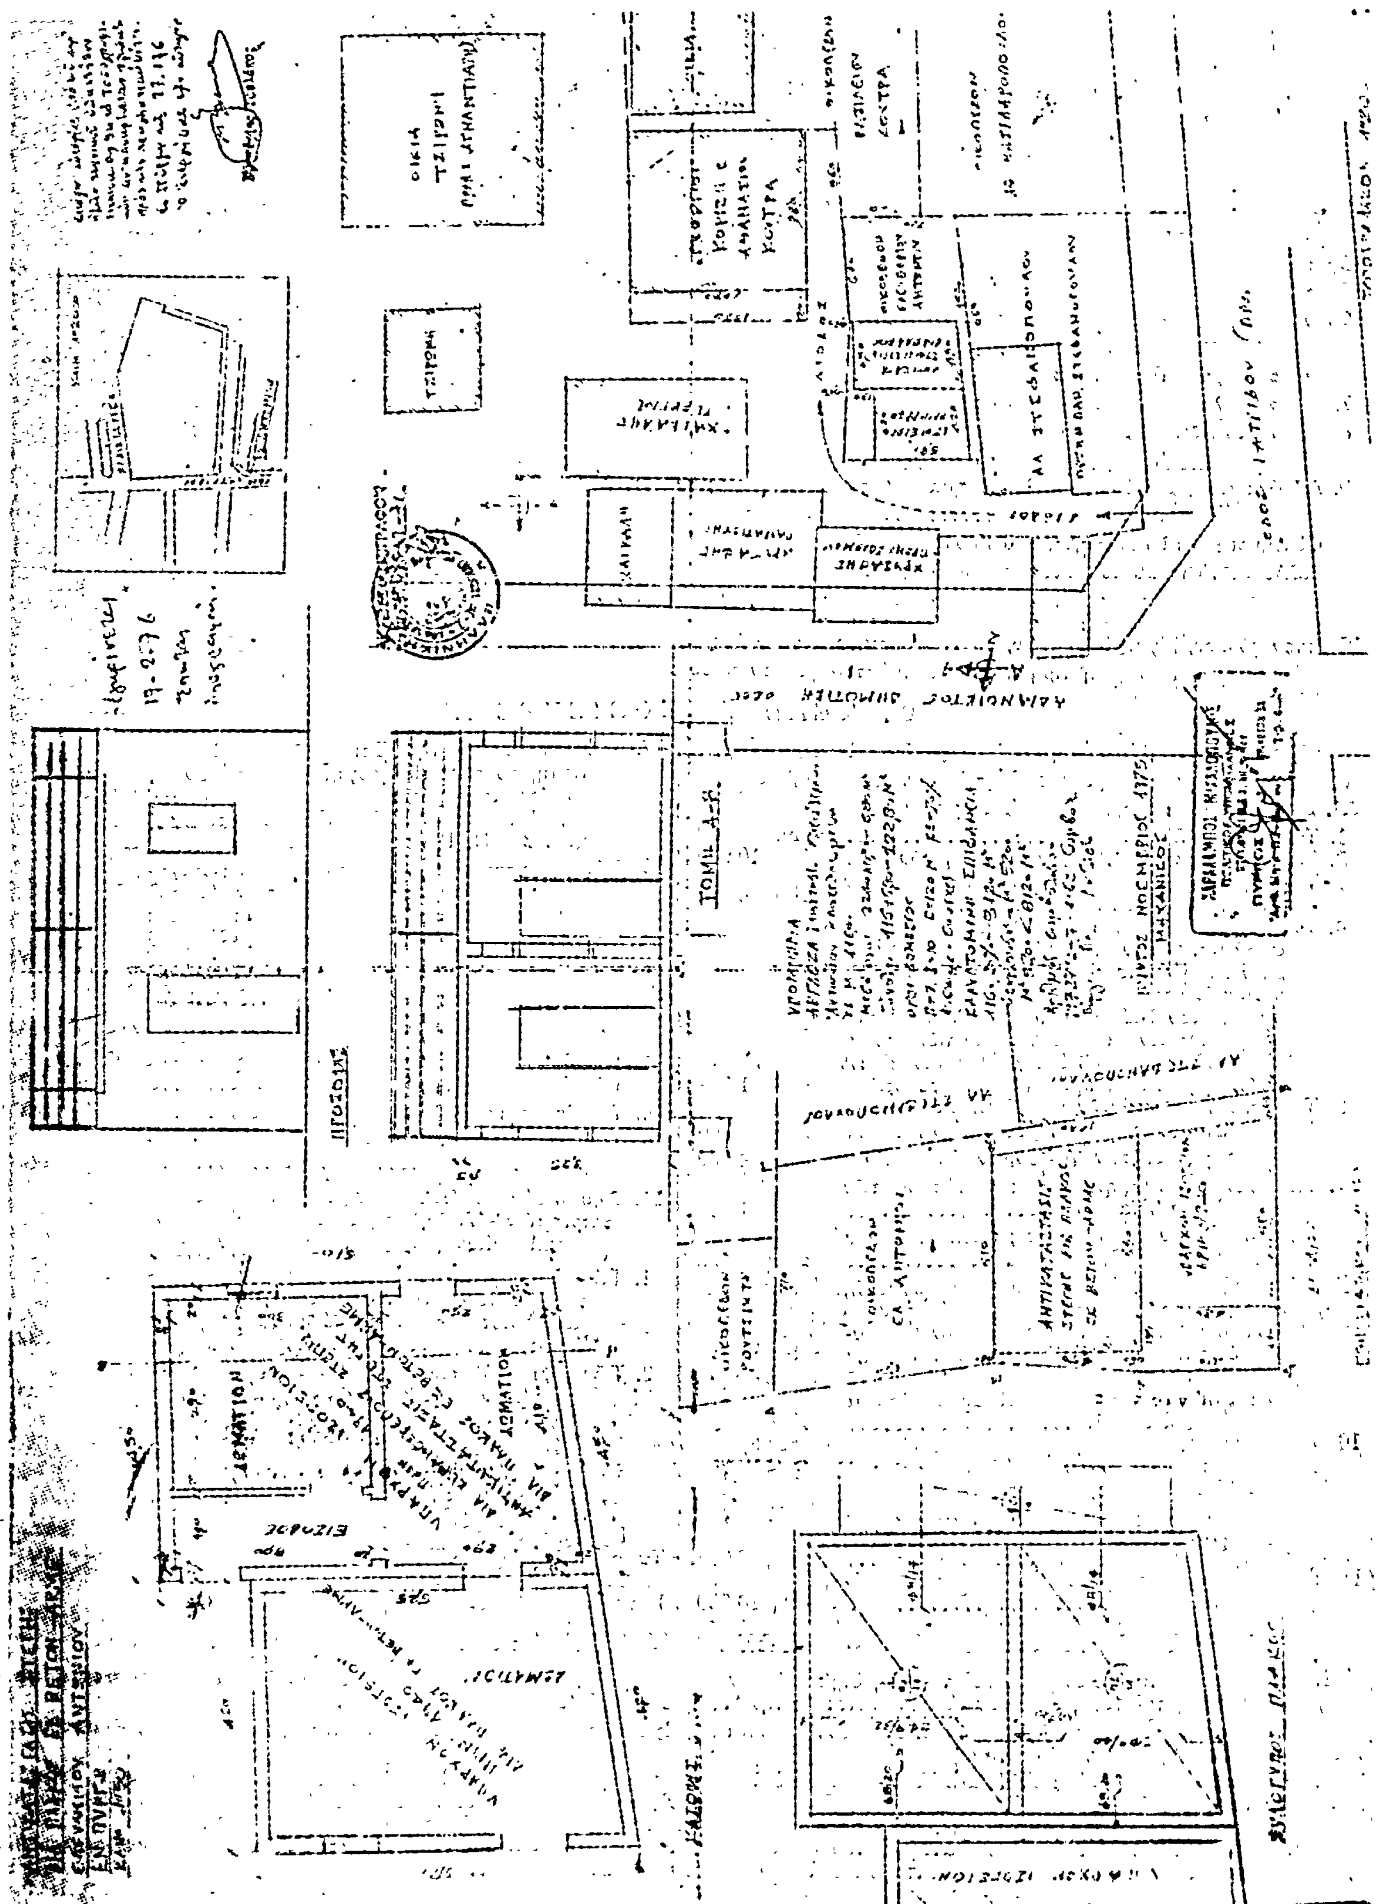
ΠΡΟΣΟΨΙΣ
ΤΟΜΗ Α-Β
ΔΩΜΑΤΙΟΝ
ΕΙΣΟΔΟΣ

Η ΥΠΗΡΕΣΙΑ ΤΟΥ ΕΘΝΙΚΟΥ ΤΥΠΟΓΡΑΦΕΙΟΥ

ΓΝΩΣΤΟΠΟΙΕΙ ΟΤΙ:

Ἡ ἐτησία συνδρομὴ τῆς Ἐφημερίδος τῆς Κυβερνήσεως, ἡ τιμὴ τῶν τμηματικῶς πωλουμένων φύλλων αὐτῆς καὶ τὰ τέλη δημοσιεύσεως ἐν τῇ Ἐφημερίδι τῆς Κυβερνήσεως, καθωρίσθησαν ἀπὸ 1ης Ἰανουαρίου 1974 ὡς κάτωθι:

Α'. ΕΤΗΣΙΑΙ ΣΥΝΔΡΟΜΑΙ

1. Διὰ τὸ Τεῦχος Α'	Δραχ.	600
2. » » » Β'	»	700
3. » » » Γ'	»	500
4. » » » Δ'	»	1.000
5. » » » Πράξεις Νομικῶν Προσώπων Δ.Δ. κ.λ.π.	»	500
6. » » » Παράρτημα	»	300
7. » » Δελτίον Ἀνωνύμων Ἑταιρειῶν κ.λ.π.	»	3.000
8. » » Δελτίον Ἐμπορικῆς καὶ Βιομηχανικῆς Ἰδιοκτησίας	»	200
9. Δι' ἅπαντα τὰ τεύχη, τὸ Παράρτημα καὶ τὰ Δελτία	»	6.000

Οἱ Δῆμοι καὶ αἱ Κοινότητες τοῦ Κράτους καταβάλλουσι τὸ ἥμισυ τῶν ἀνωτέρω συνδρομῶν.

Ὑπὲρ τοῦ Ταμείου Ἀλληλοβοηθείας Προσωπικοῦ τοῦ Ἐθνικοῦ Τυπογραφείου (ΤΑΠΕΤ) ἀναλογοῦν τὰ ἑξῆς ποσά:

1. Διὰ τὸ Τεῦχος Α'	Δραχ.	30
2. » » » Β'	»	35
3. » » » Γ'	»	25
4. » » » Δ'	»	50
5. » » » Πράξεις Νομικῶν Προσώπων Δημ. Δικαίου κ.λ.π.	»	25
6. » » Παράρτημα	»	15
7. » » Δελτίον Ἀνωνύμων Ἑταιρειῶν	»	150
8. » » Δελτίον Ἐμπ.. καὶ Βιομ. Ἰδιοκτησίας	»	10
9. Δι' ἅπαντα τὰ τεύχη	»	300

Β'. ΤΙΜΗ ΦΥΛΛΩΝ

Ἕκαστον φύλλον, μέχρις 8 σελίδων, τιμᾶται δραχ. 3, ἀπὸ 9 ἕως 40 σελ. δραχ. 8, ἀπὸ 41 ἕως 80 σελ. δραχ. 15, ἀπὸ 81 σελ. καὶ ἄνω ἡ τιμὴ πωλήσεως ἑκάστου φύλλου προσαυξάνεται κατὰ δραχ. 15 ἀνὰ 80 σελίδας.

Γ'. ΤΕΛΗ ΔΗΜΟΣΙΕΥΣΕΩΝ

Ι' Εἰς τὸ Δελτίον Ἀνωνύμων Ἑταιρειῶν καὶ Ἑταιρειῶν Περιωρισμένης Εὐθύνης:

Α'. Δημοσιεύματα Ἀνωνύμων Ἑταιρειῶν

1. Τῶν δικαστικῶν πράξεων	Δραχ.	400
2. Τῶν καταστατικῶν Ἀνωνύμων Ἑταιρειῶν	»	10.000
3. Τῶν τροποποιήσεων τῶν καταστατικῶν τῶν Ἀνωνύμων Ἑταιρειῶν	»	2.000
4. Τῶν ἀνακοινώσεων καὶ προσκλήσεων εἰς γενικὰς συνελεύσεις, τῶν κατὰ τὸ ἄρθρον 32 τοῦ Ν. 3221/24 γνωστοποιήσεων, τῶν ἀνακοινώσεων τῶν προβλεπομένων ὑπὸ τοῦ ἄρθρου 59 παρ. 3 τοῦ Ν.Δ. 400/70 περὶ Ἀλλοδαπῶν Ἀσφαλιστικῶν Ἑταιρειῶν, ὡς καὶ τῶν ἀποφάσεων τοῦ Διοικητικοῦ Συμβουλίου τοῦ ΕΛΤΑ τῶν ἀφορωσῶν εἰς προσωρινὰς διατάξεις	»	1.000
5. Τῶν ἀνακοινώσεων τῶν ὑπὸ διάλυσιν Ἀνωνύμων Ἑταιρειῶν, κατὰ τὸ Β.Δ. 20/5/1939	»	200
6. Τῶν Ἰσολογισμῶν τῶν Ἀνωνύμων Ἑταιρειῶν	»	4.000
7. Τῶν συνοπτικῶν μηνιαίων καταστάσεων τῶν Τραπεζικῶν Ἑταιρειῶν	»	1.000
8. Τῶν ἀποφάσεων περὶ ἐγκρίσεως τιμολογίων τῶν Ἀσφαλιστικῶν Ἑταιρειῶν	»	600
9. Τῶν ὑπουργικῶν ἀποφάσεων περὶ παροχῆς ἀδείας ἐπεκτάσεως τῶν ἐργασιῶν Ἀσφαλιστικῶν Ἑταιρειῶν, τῶν ἐκθέσεων περιουσιακῶν στοιχείων Ἀνωνύμων Ἑταιρειῶν ἐν γένει, ὡς καὶ τῶν ἀποφάσεων τοῦ Δ. Σ. τοῦ ΕΛΤΑ δι' ὧν ἐγκρίνονται καὶ δημοσιεύονται οἱ κανονισμοὶ αὐτοῦ	»	4.000
10. Τῶν ἀποφάσεων περὶ παροχῆς πληρεξουσιότητος πρὸς ἀντιπροσώπευσιν ἐν Ἑλλάδι ἀλλοδαπῶν Ἑταιρειῶν, ὡς καὶ τῶν ἀποφάσεων περὶ μεταβιβάσεως τοῦ χαρτοφυλακίου Ἀσφαλιστικῶν Ἑταιρειῶν κατὰ τὸ ἄρθρον 59 παρ. 1 τοῦ Ν.Δ. 400/70	»	2.000
11. Τῶν ἀποφάσεων περὶ συγχωνεύσεως Ἀνωνύμων Ἑταιρειῶν	»	10.000
12. Τῶν ἀποφάσεων τῆς Ἐπιτροπῆς τοῦ Χρηματιστηρίου περὶ εἰσαγωγῆς χρεωγράφων εἰς τὸ Χρηματιστήριον πρὸς διαπραγμάτευσιν, συμφώνως πρὸς τὰς διατάξεις τοῦ ἄρθρου 2 παρ. 3 Α.Ν. 148/67	Δραχ.	1.000
13. Τῶν ἀποφάσεων τῆς Ἐπιτροπῆς κεφαλαιαγορᾶς περὶ διαγραφῆς χρεωγράφων ἐκ τοῦ Χρηματιστηρίου, συμφώνως πρὸς τὰς διατάξεις τοῦ ἄρθρου 2 παρ. 4 Α.Ν. 148/1967	»	1.000

Β'. Δημοσιεύματα Ἑταιρειῶν Περιωρισμένης Εὐθύνης

1. Τῶν καταστατικῶν	Δραχ.	1.000
2. Τῶν τροποποιήσεων τῶν καταστατικῶν	»	400
3. Τῶν ἀνακοινώσεων καὶ προσκλήσεων	»	200
4. Τῶν Ἰσολογισμῶν	»	1.000
5. Τῶν ἐκθέσεων ἐκτιμήσεως περιουσιακῶν στοιχείων	»	1.000

Γ'. Δημοσιεύματα Ἀλληλασφαλιστικῶν Συνεταιρισμῶν – Ἀλληλασφαλιστικῶν Ταμείων καὶ Φιλανθρωπικῶν Σωματείων

1. Τῶν ὑπουργικῶν ἀποφάσεων περὶ χορηγήσεως ἀδείας λειτουργίας Ἀλληλασφαλιστικῶν Συνεταιρισμῶν - Ἀλληλασφαλιστικῶν Ταμείων	»	[illegible].000
2. Τῶν Ἰσολογισμῶν τῶν ὡς ἄνω Συνεταιρισμῶν, Ταμείων καὶ Σωματείων	»	[illegible].000

ΙΙ Εἰς τὸ Τέταρτον τεῦχος, τῶν δικαστικῶν πράξεων, προσκλήσεων καὶ λοιπῶν δημοσιεύσεων	»	400

Τὸ ὑπὲρ τοῦ Ταμείου Ἀλληλοβοηθείας Προσωπικοῦ Ἐθνικοῦ Τυπογραφείου (ΤΑΠΕΤ) καταβλητέον ποσοστὸν ἐπὶ τῶν τελῶν δημοσιεύσεων ἐν τῷ Δελτίῳ Ἀνωνύμων Ἑταιρειῶν καὶ Ἑταιρειῶν Περιωρισμένης Εὐθύνης ἐν γένει ὡρίσθη εἰς 5%.

Δ'. ΚΑΤΑΒΟΛΗ ΣΥΝΔΡΟΜΩΝ – ΤΕΛΩΝ ΔΗΜΟΣΙΕΥΣΕΩΝ ΚΑΙ ΠΟΣΟΣΤΩΝ Τ.Α.Π.Ε.Τ.

1. Αἱ συνδρομαὶ τοῦ ἐσωτερικοῦ καὶ τὰ τέλη δημοσιεύσεων προκαταβάλλονται εἰς τὰ Δημόσια Ταμεῖα ἔναντι ἀποδεικτικοῦ εἰσπράξεως, ὅπερ, μερίμνῃ τοῦ ἐνδιαφερομένου, ἀποστέλλεται εἰς τὴν Ὑπηρεσίαν τοῦ Ἐθνικοῦ Τυπογραφείου.

2. Αἱ συνδρομαὶ τοῦ ἐξωτερικοῦ δύνανται ν' ἀποστέλλωνται καὶ εἰς ἀνάλογον συνάλλαγμα δι' ἐπιταγῆς ἐπ' ὀνόματι τοῦ Διευθυντοῦ τοῦ Ἐθνικοῦ Τυπογραφείου.

3. Ἡ καταβολὴ τοῦ ὑπὲρ τοῦ Τ.Α.Π.Ε.Τ. ποσοστοῦ ἐπὶ τῶν ἀνωτέρω συνδρομῶν καὶ τελῶν δημοσιεύσεων ἐνεργεῖται ἐν Ἀθήναις μὲν εἰς τὸ Ταμεῖον τοῦ ΤΑΠΕΤ (Κατάστημα Ἐθνικοῦ Τυπογραφείου), ἐν ταῖς λοιπαῖς δὲ πόλεσι τοῦ Κράτους εἰς τὰ Δημόσια Ταμεῖα, ὅπερ ἀποδίδεται εἰς τὸ ΤΑΠΕΤ, συμφώνως πρὸς τὰ ὁριζόμενα διὰ τῶν ὑπ' ἀριθ. 192378/3639 τοῦ ἔτους 1947 (RONEO 185) καὶ 178048/5321/31.7.65 (RONEO 139) ἐγκυκλίων διαταγῶν τοῦ Γενικοῦ Λογιστηρίου τοῦ Κράτους. Ἐπὶ συνδρομῶν ἐξωτερικοῦ ἀποστελλομένων δι' ἐπιταγῶν, συναποστέλλεται διὰ τῶν ἐπιταγῶν καὶ τὸ ὑπὲρ τοῦ ΤΑΠΕΤ ποσοστόν.

Ο ΓΕΝΙΚΟΣ ΔΙΕΥΘΥΝΤΗΣ

ΣΕΡΑΦΕΙΜ ΤΡΙΑΝΤΑΦΥΛΛΟΥ

ΕΚ ΤΟΥ ΕΘΝΙΚΟΥ ΤΥΠΟΓΡΑΦΕΙΟΥ